


PIHA

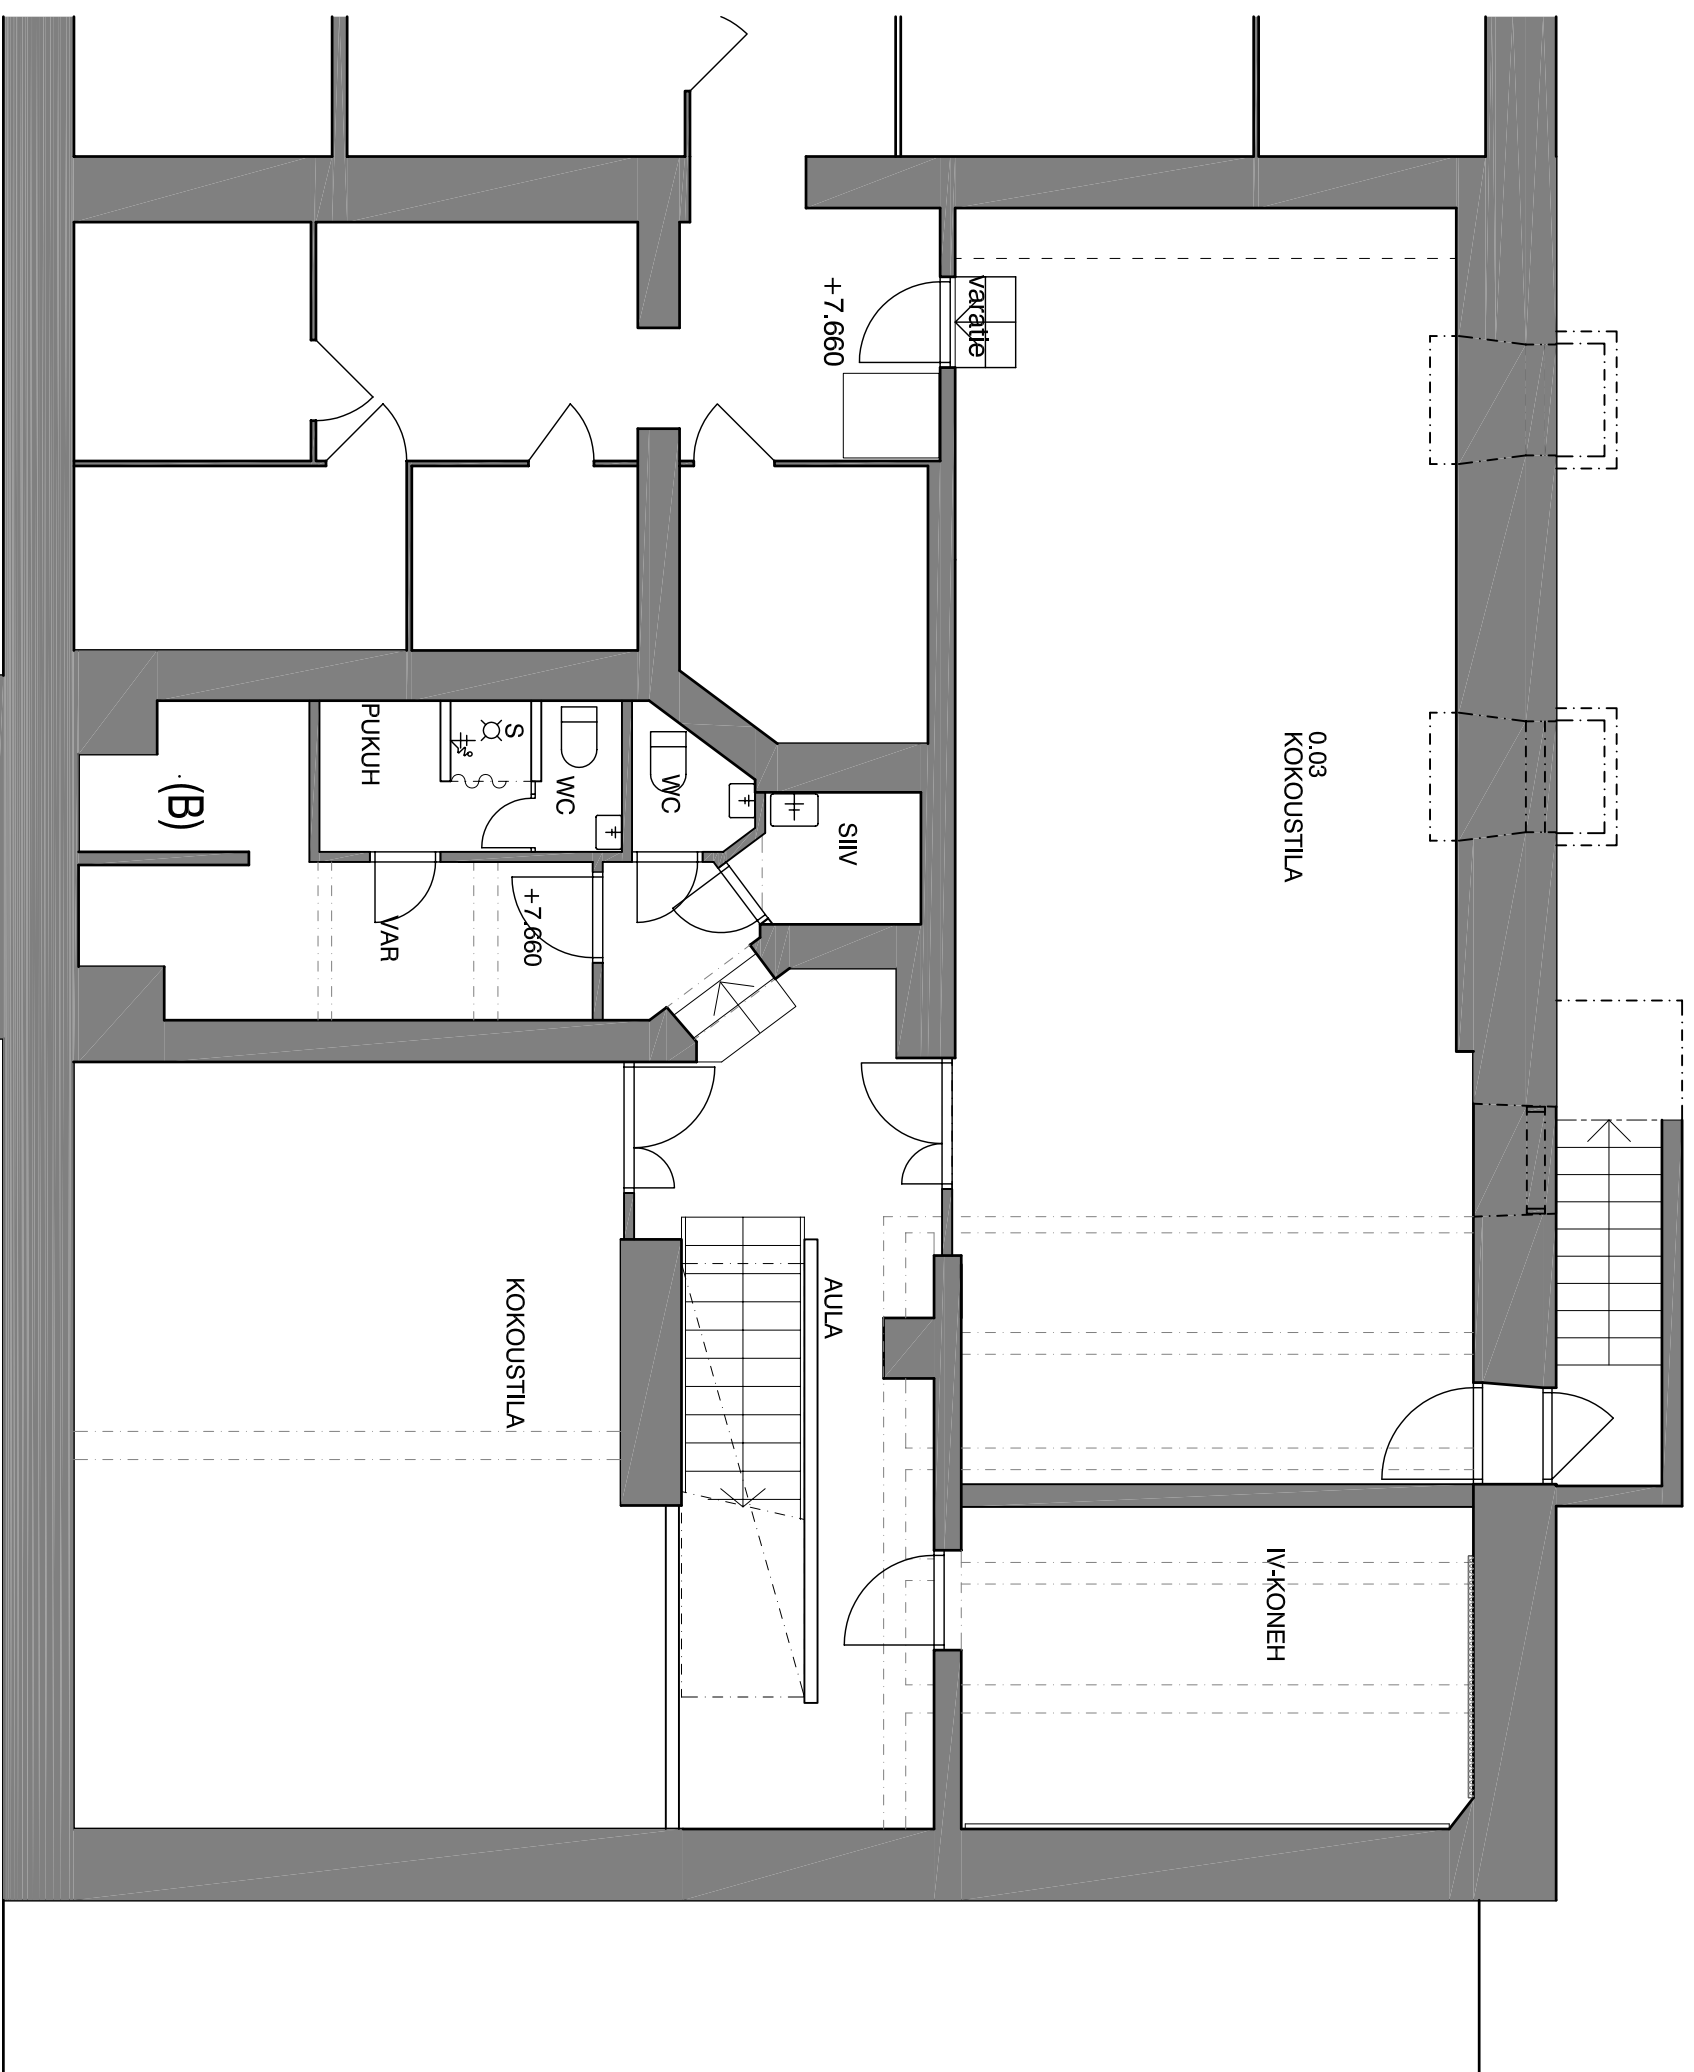

TÖÖLÖNKATU

# TÖÖLÖNKATU 2

## Kokoontumistilat

KELLARI POHJA 1:75