


PIIHA

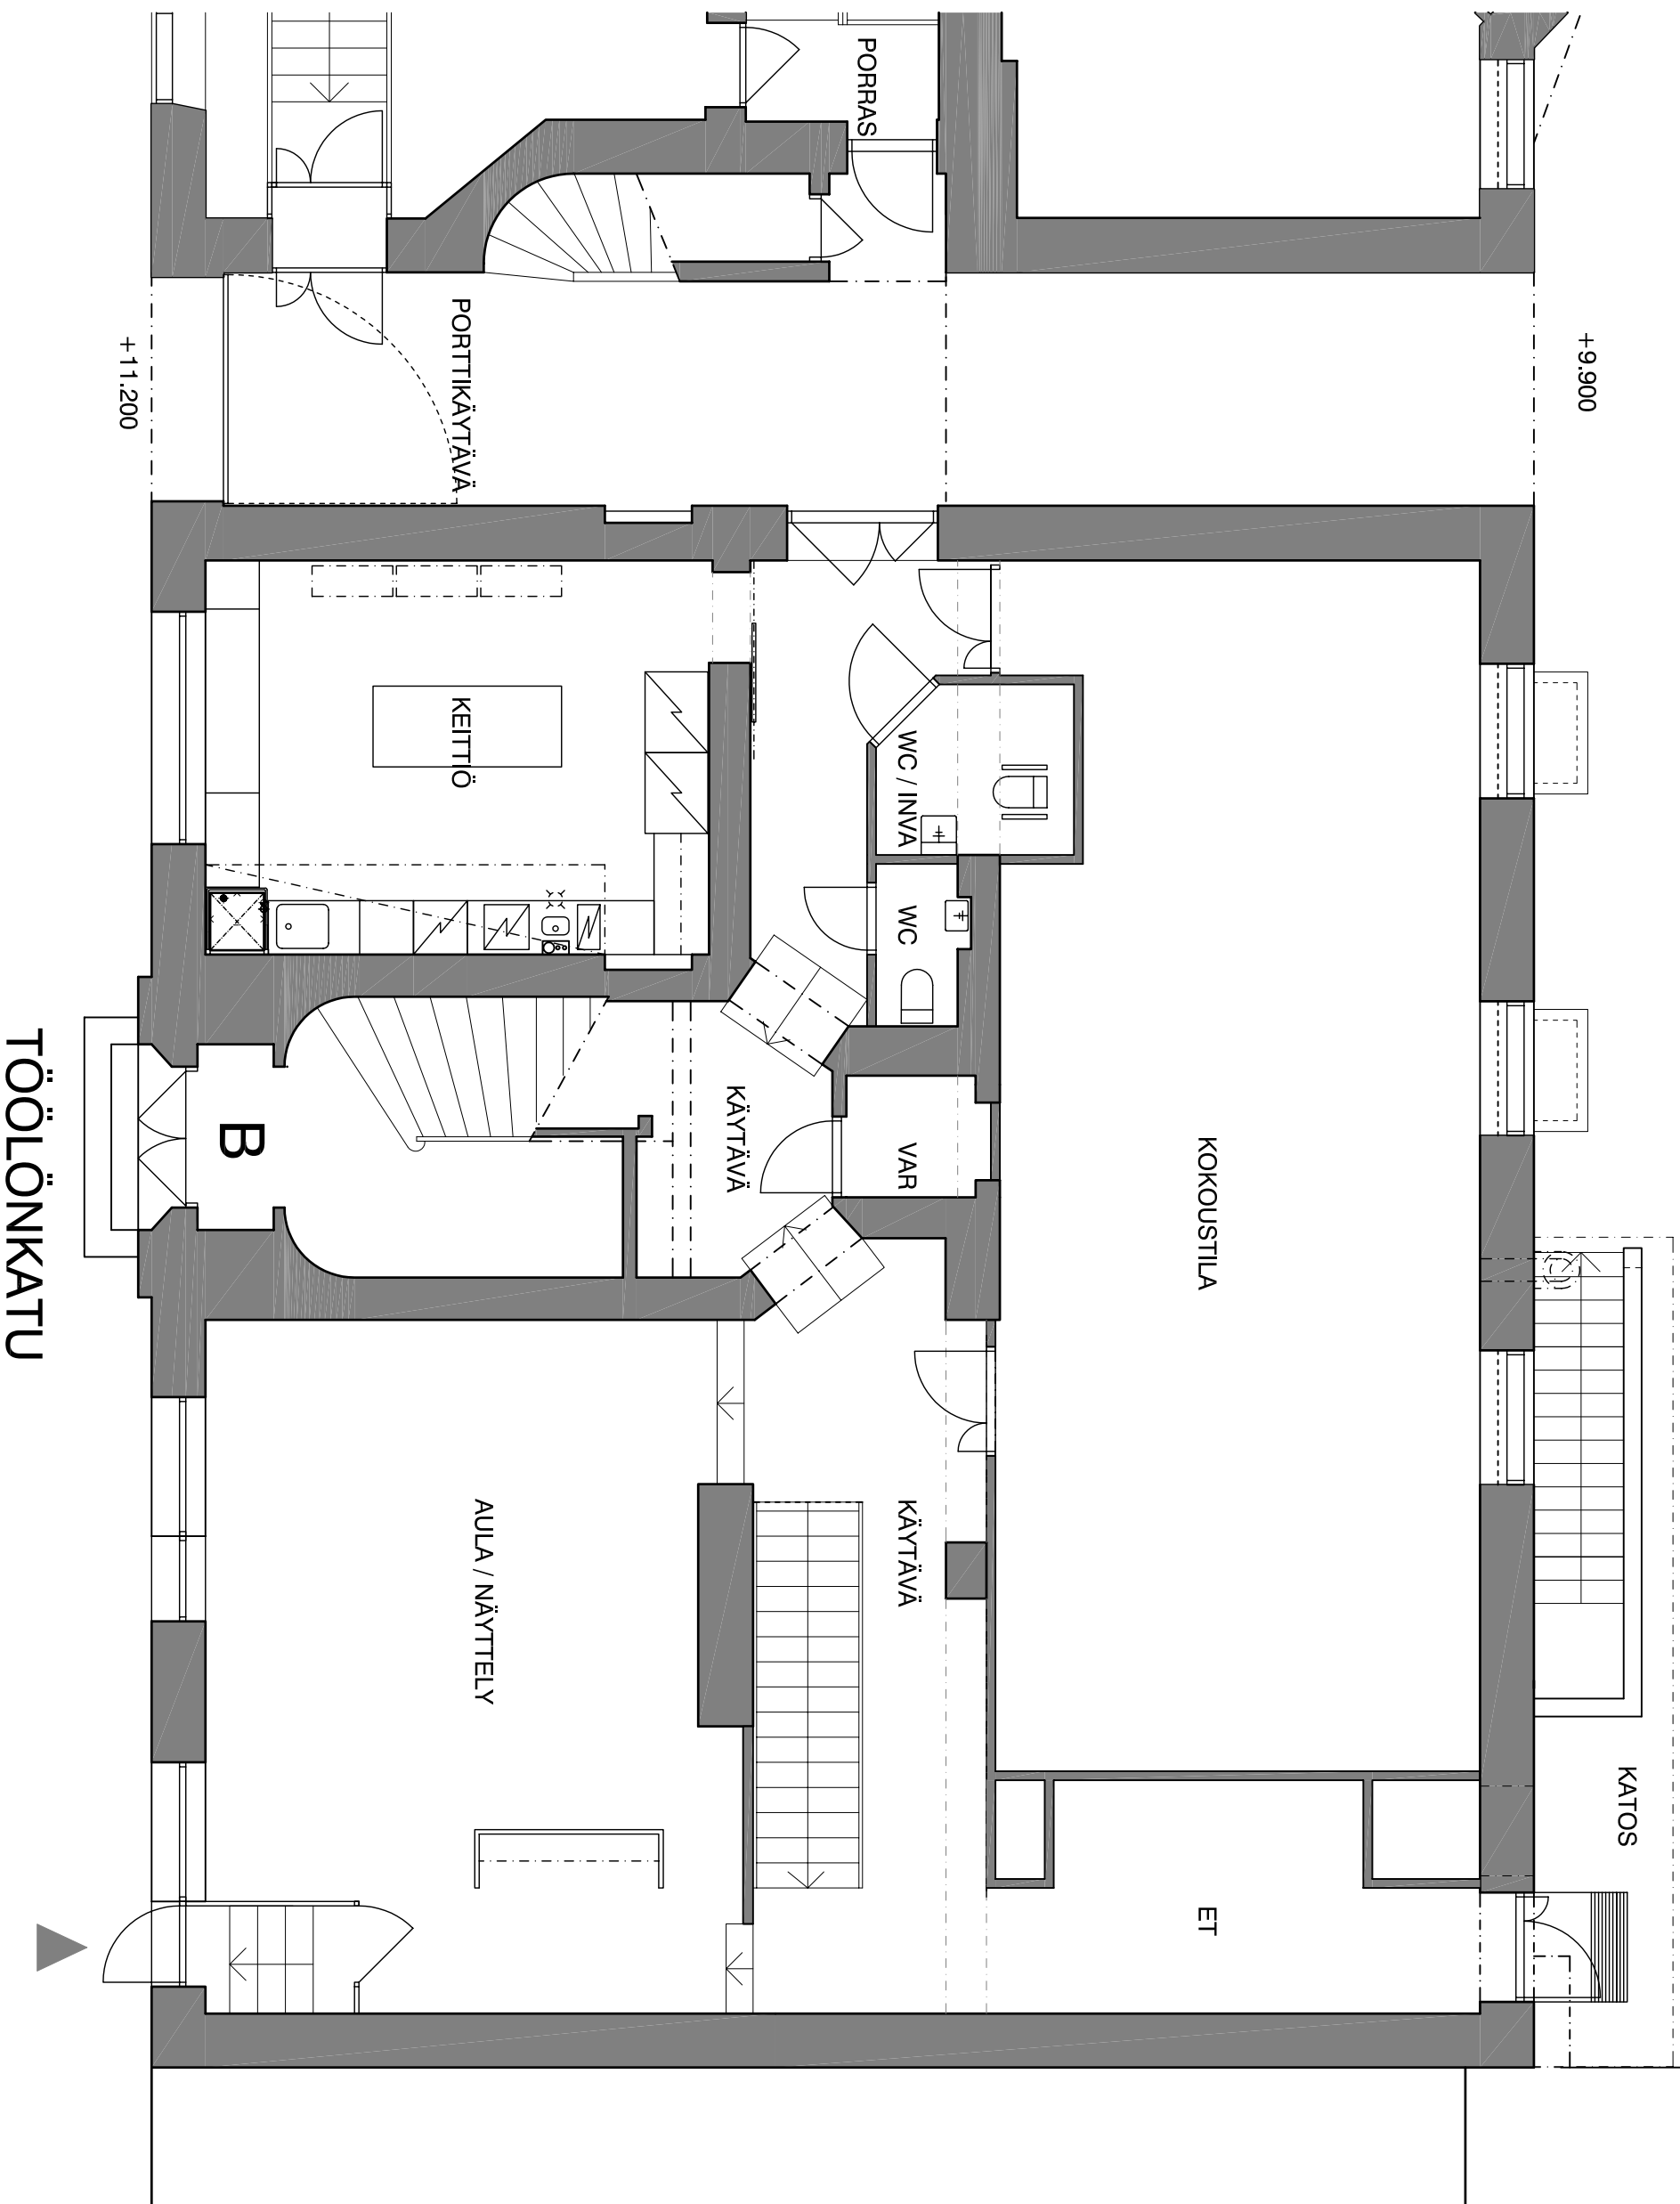

# TÖÖLÖNKATU 2

## Kokoontumistilat

POHJAKERROS POHJA 1:75

ARKKITEHTITOIMISTO AUNE JA MATTI LUMMAA